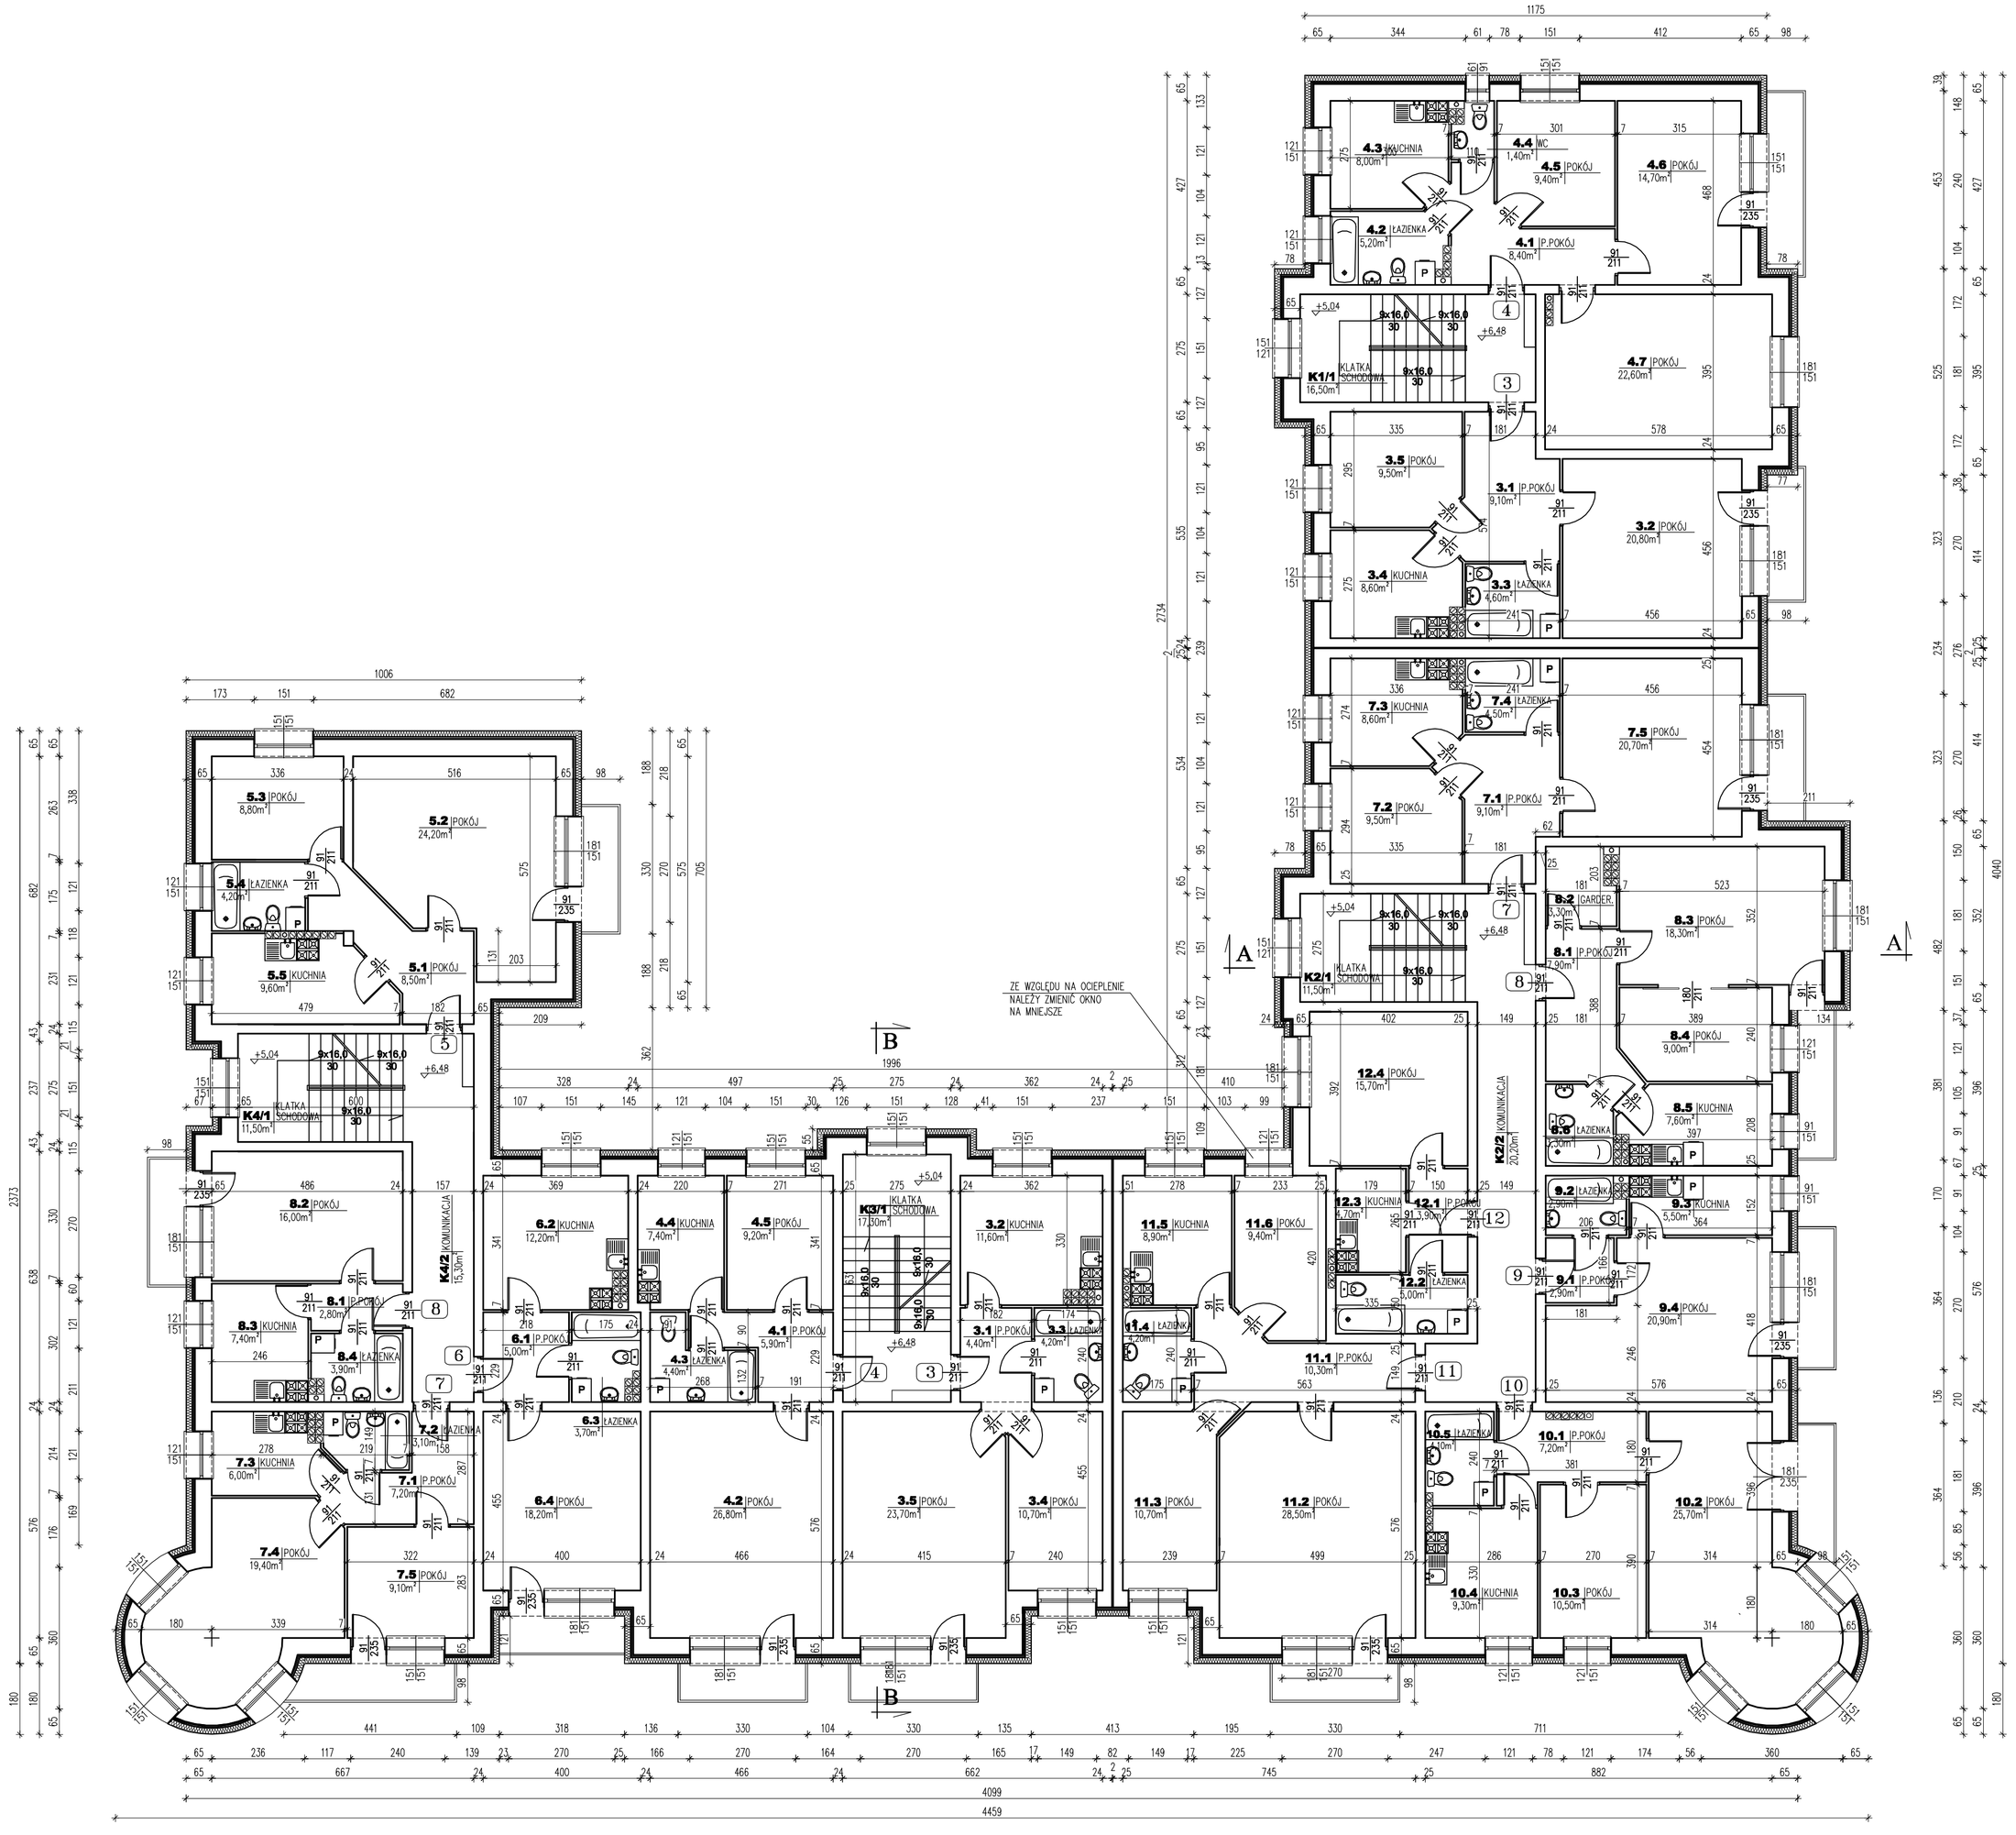

RZUT II PIĘTRA 1:100

ZESTAWIENIE POWIERZCHNI
KLATKA SCHODOWA NR 1

NR	NAZWA	pow.uż. m²
K1/1	KLATKA SCHODOWA	16,50m²
3	MIESZKANIE NR 3	52,60m²
4	MIESZKANIE NR 4	69,70m²
	RAZEM	138,80m²

ZESTAWIENIE POWIERZCHNI
KLATKA SCHODOWA NR 2

NR	NAZWA	pow.uż. m²
K2/1	KLATKA SCHODOWA	11,50m²
K2/2	KOMUNIKACJA	20,20m²
7	MIESZKANIE NR 7	52,40m²
8	MIESZKANIE NR 8	49,40m²
9	MIESZKANIE NR 9	32,20m²
10	MIESZKANIE NR 10	56,80m²
11	MIESZKANIE NR 11	72,00m²
12	MIESZKANIE NR 12	29,30m²
	RAZEM	323,80m²

ZESTAWIENIE POWIERZCHNI
KLATKA SCHODOWA NR 3

NR	NAZWA	pow.uż. m²
K3/1	KLATKA SCHODOWA	17,30m²
3	MIESZKANIE NR 3	54,60m²
4	MIESZKANIE NR 4	53,70m²
	RAZEM	125,60m²

ZESTAWIENIE POWIERZCHNI
KLATKA SCHODOWA NR 4

NR	NAZWA	pow.uż. m²
K4/1	KLATKA SCHODOWA	11,50m²
K4/2	KOMUNIKACJA	15,30m²
5	MIESZKANIE NR 5	55,30m²
6	MIESZKANIE NR 6	39,10m²
7	MIESZKANIE NR 7	44,80m²
8	MIESZKANIE NR 8	30,10m²
	RAZEM	196,10m²

ARGOX EcoEnergia

OBIEKT:	BUDYNEK MIESZKALNY WIELORODZINNY Z USŁUGAMI NA PARTERZE
ADRES:	ul. Batuckiego 4-6, 82-300 Elbląg
STADIUM:	PROJEKT BUDOWLANY TERMOMODERNIZACJI
BRANŻA:	ARCHITEKTURA
TEMAT:	RZUT II PIĘTRA
PROJEKTANT:	mgr inż. arch. Marta Flisek-Wachnik upr. 409/90
SPRAWDZAJĄCY:	mgr inż. arch. Dorota Bujnowska-Cechniak Wa 154/94
SKALA:	1:100
DATA:	10.10.2015r.
NR:	5