

M3	Pp	118.50
	Pm	33.30
	Pu	51.80


M4	Pp	21.20
	Pm	36.80
	Pu	58.00

M4	Pp	21.20
	Pm	36.80
	Pu	58.00

M3	Pp	21.80
	Pm	30.30
	Pu	52.10

ZESTAWIENIE POWIERZCHNI

NR	pow.uz. m <sup>2</sup>
M3	51,8m <sup>2</sup>
M3	52,1m <sup>2</sup>
M4	58,0m <sup>2</sup>
M4	58,0m <sup>2</sup>
RAZEM	219,9m <sup>2</sup>

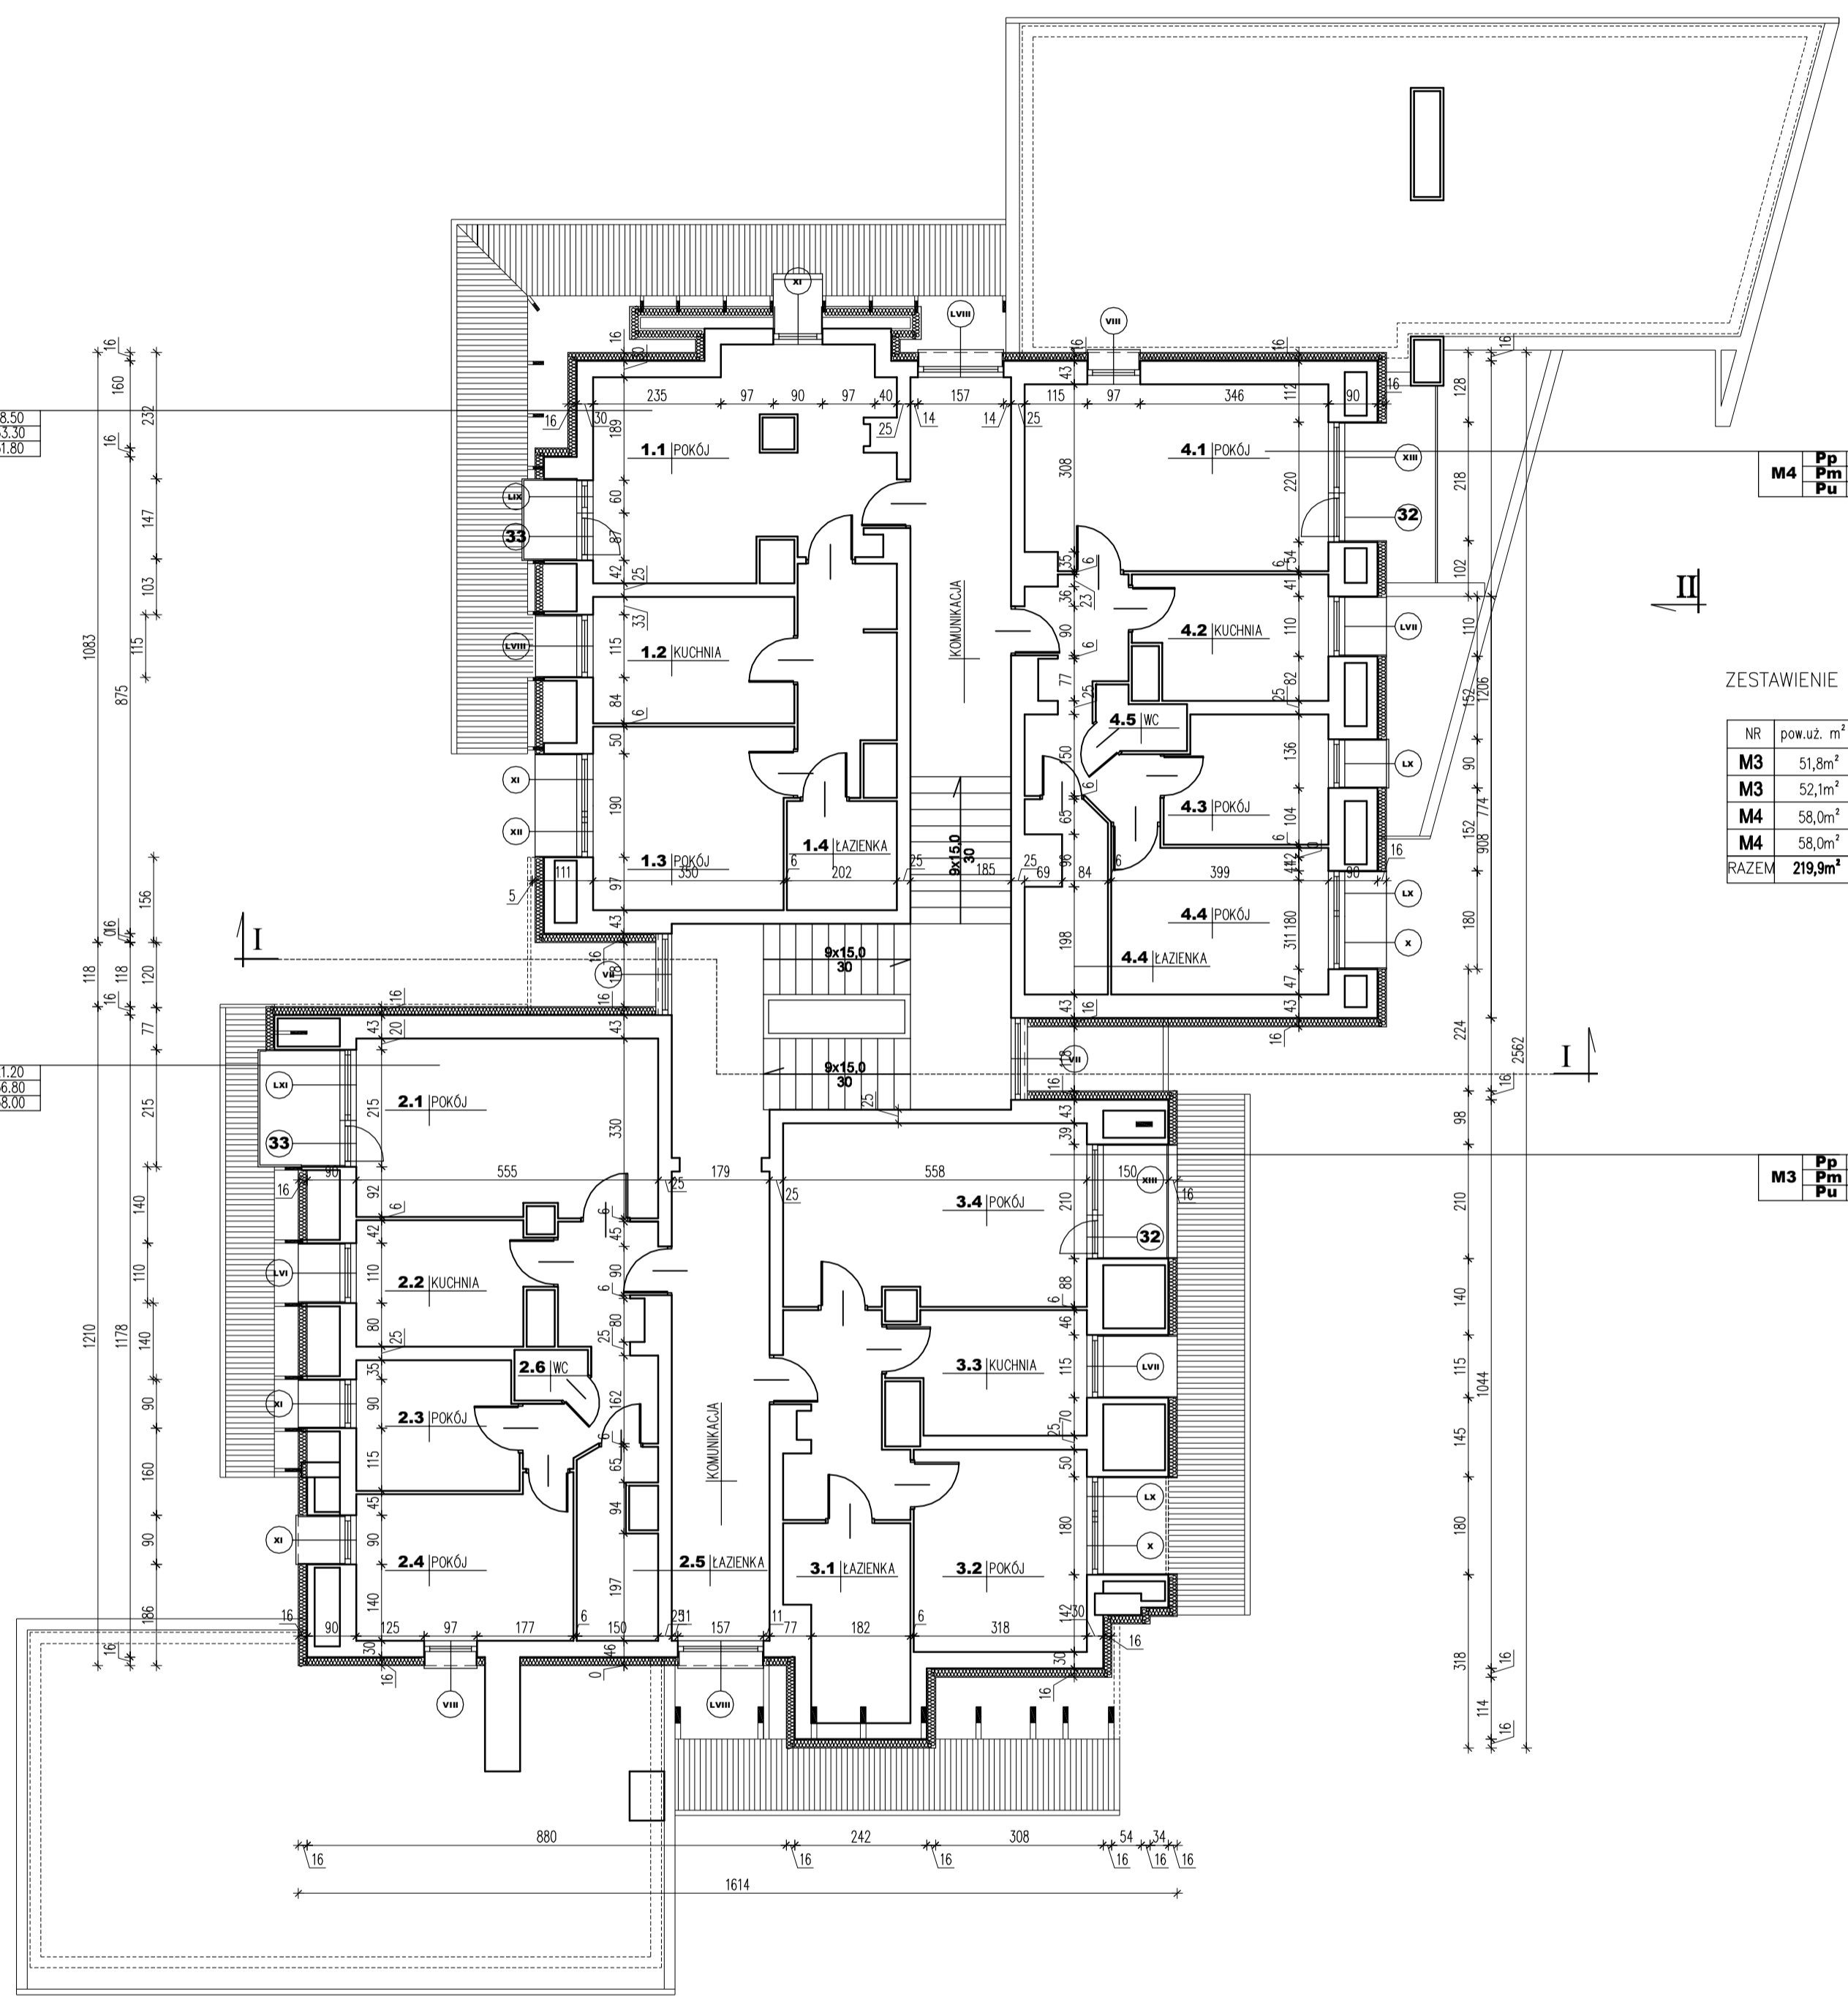

RZUT PODDASZA 1:100

OBIEKT:	BUDYNEK MIESZKALNY WIELORODZINNY Z USŁUGAMI NA PARTERZE
ADRES:	ul. Traugutta 27, 82-300 Ełbląg
STADIUM:	PROJEKT BUDOWLANY TERMOMODERNIZACJI
BRANŻA:	ARCHITEKTURA
TEMAT:	RZUT PODDASZA
PROJEKTANT:	mgr inż. arch. Marta Fiałek-Wachnik upr. 408/90
SPRAWDZAJĄCY:	mgr inż. arch. Dorota Bujowska-Cechniak Wa 154/94
SKALA:	1:100
DATA:	10.10.2015r.
RYC:	3